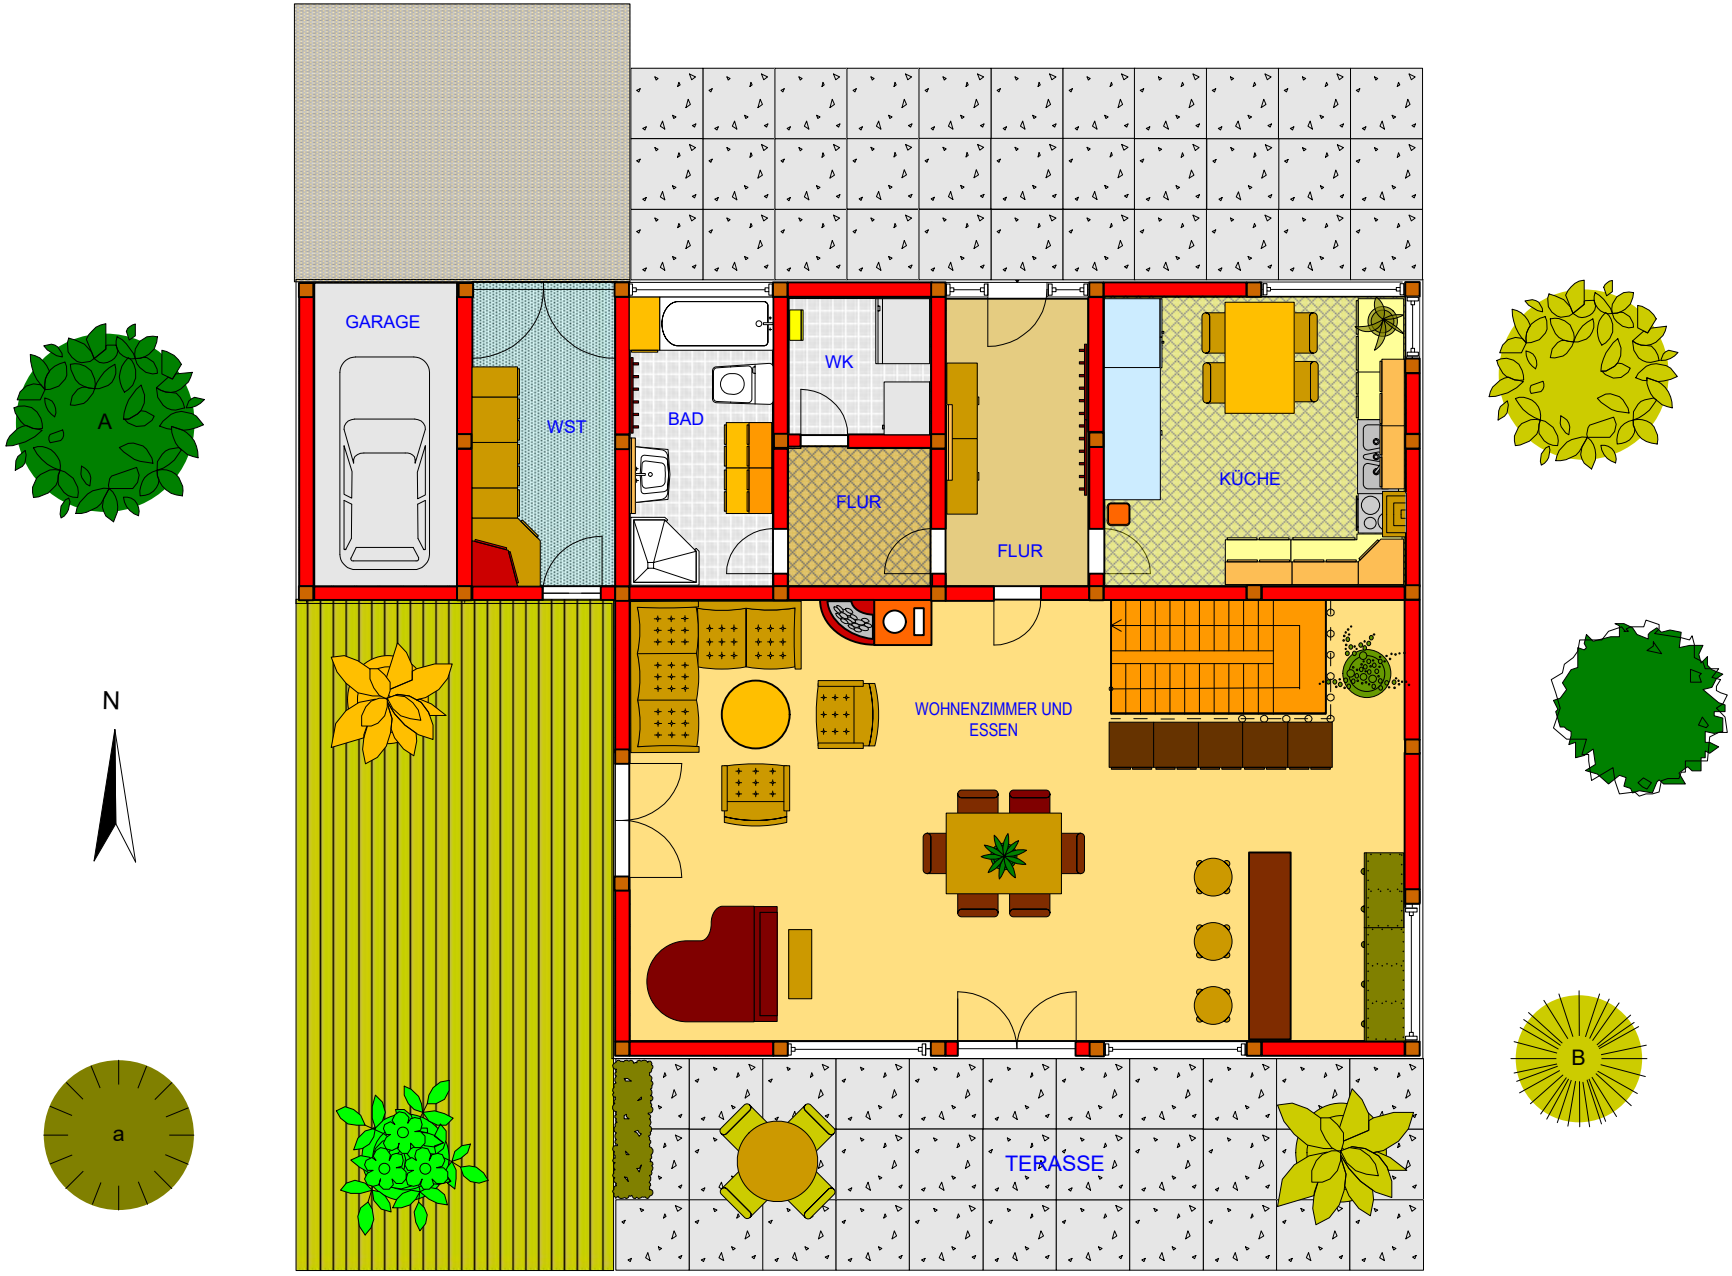

GRUNDRISS EG

M 1 : 100